


BAUVORANFRAGE


PROJEKT
BEBAUUNG
FLURSTÜCKE 1135/2,3
Beilsbachstraße
71540 Murrhardt

BAUHERR
Glatthaar-gge-GmbH
Joachim-Glatthaarplatz 1
78713 Schramberg-Waldmössingen

Darstellung:
LAGEPLAN GRUNDRISS
ENTWÄSSERUNG

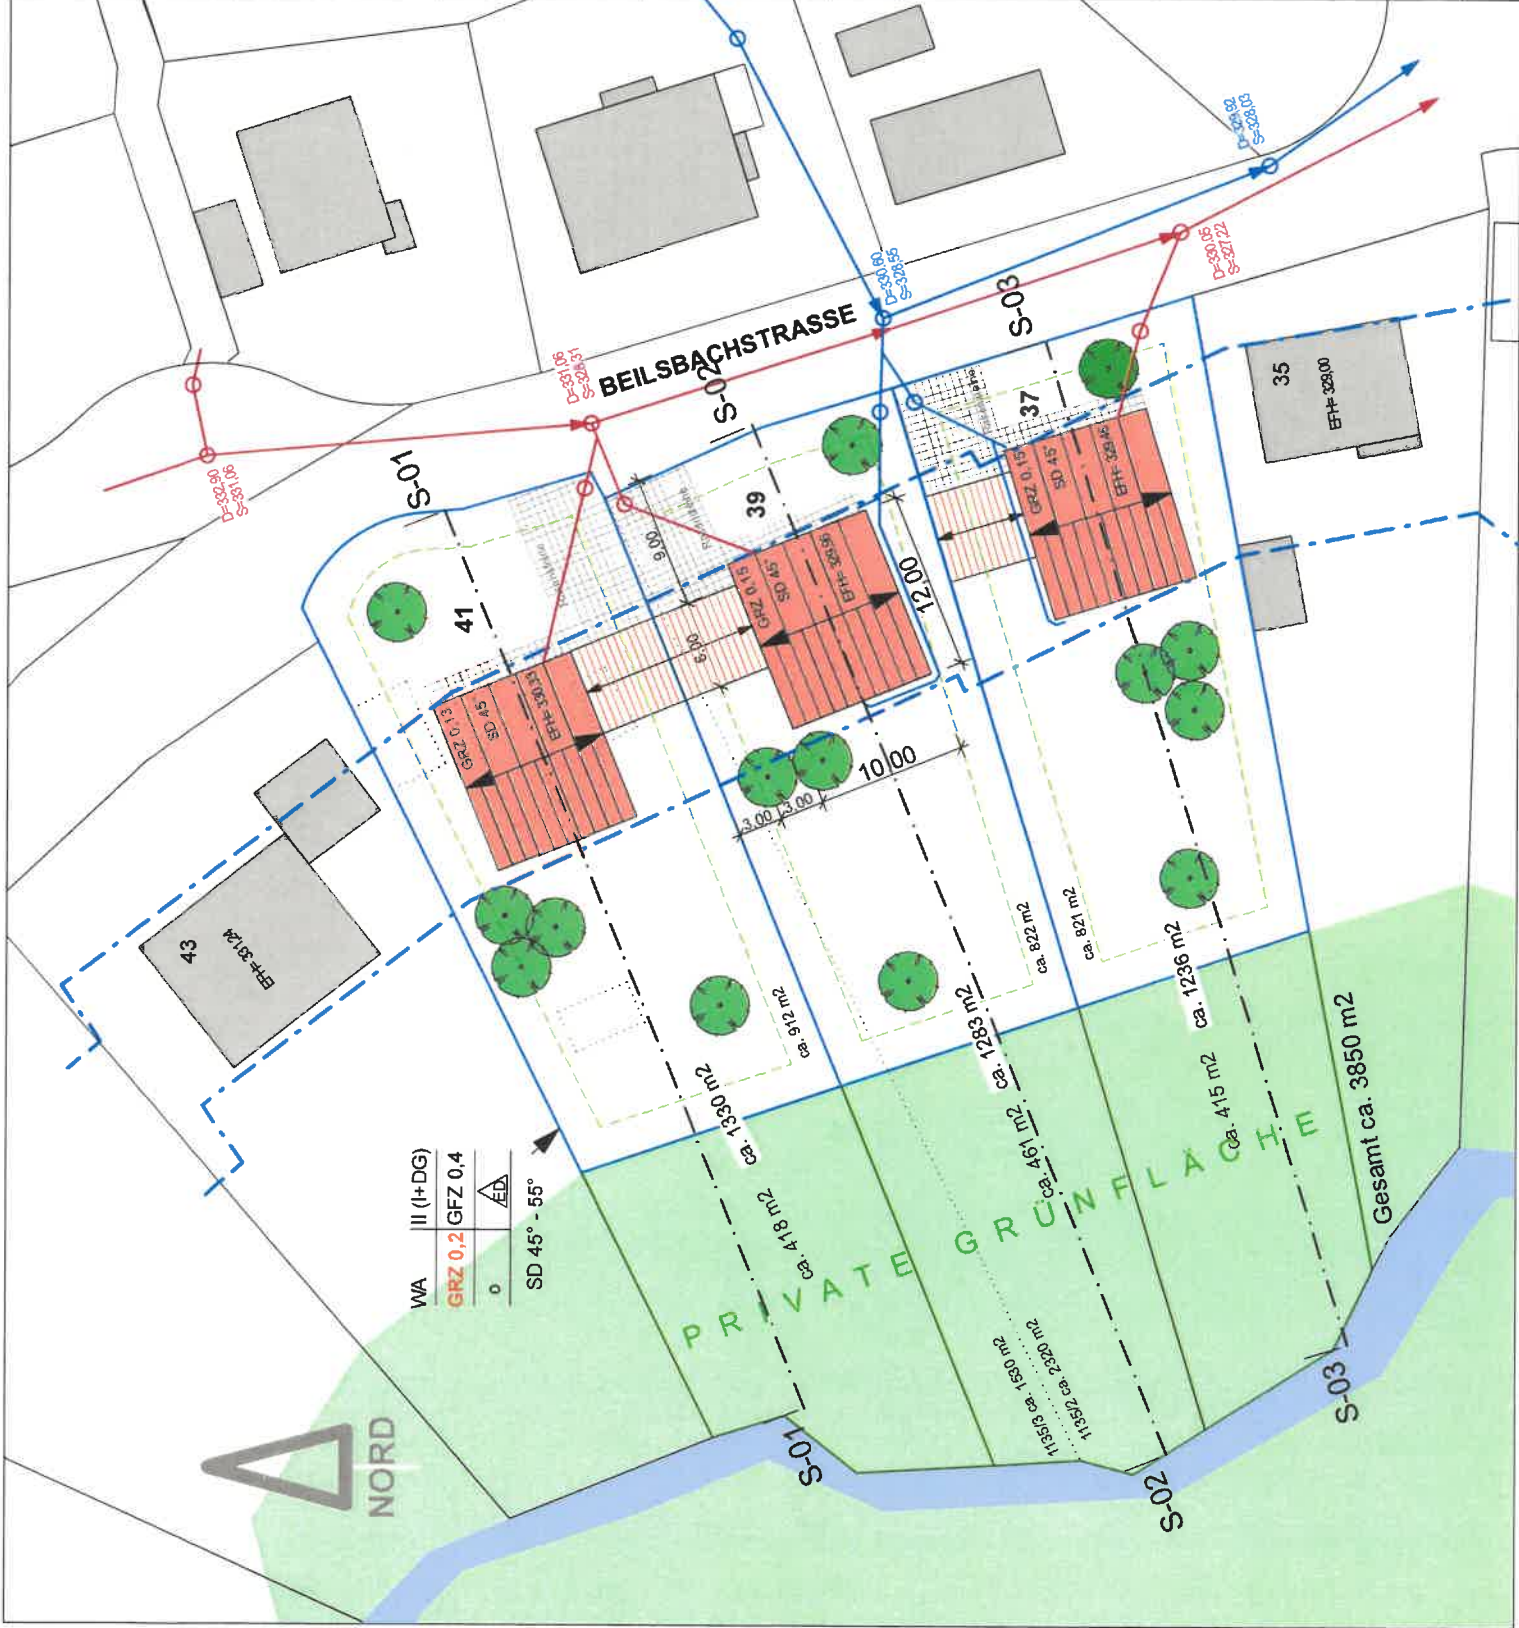


S-01

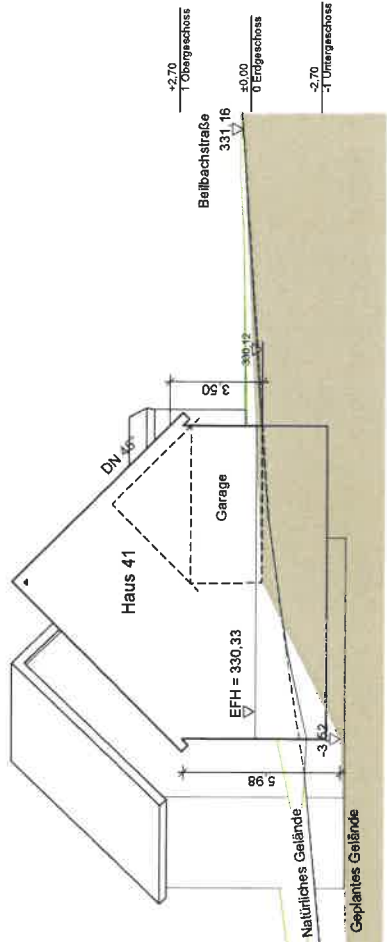

Haus 1

1:200


S-02

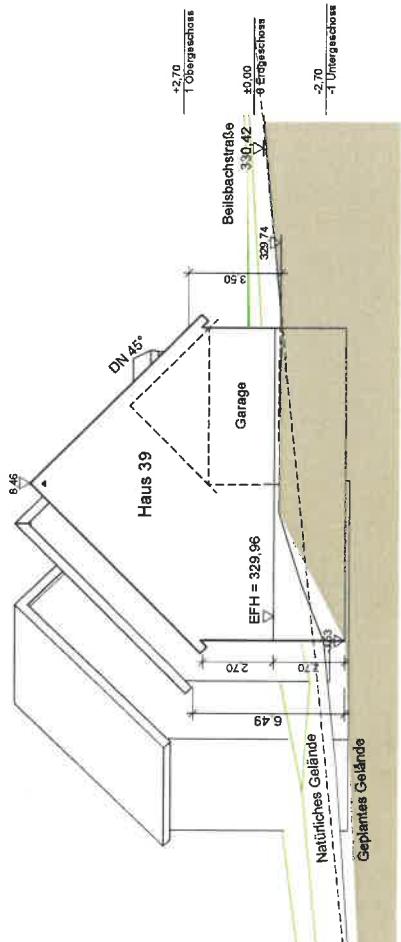

Haus 2 (1)

1:200

S-03

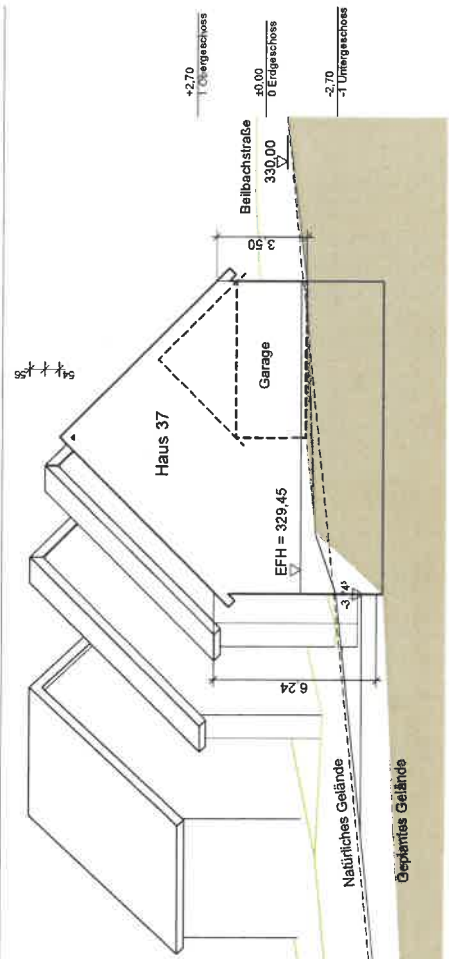

Haus 3

1:200

BAUVORANFRAGE

PROJEKT

BEBAUUNG
FLURSTÜCKE1135/2,3
Beilsbachstraße
71540 Murrhardt

BAUHERR

Glatthaar-gge-GmbH
Joachim-Glatthaarplatz 1
78713 Schramberg-Waldmössingen


Darstellung:

GELÄNDEPROFILE

Haus Nr. 37

Haus Nr. 39

Haus Nr. 41

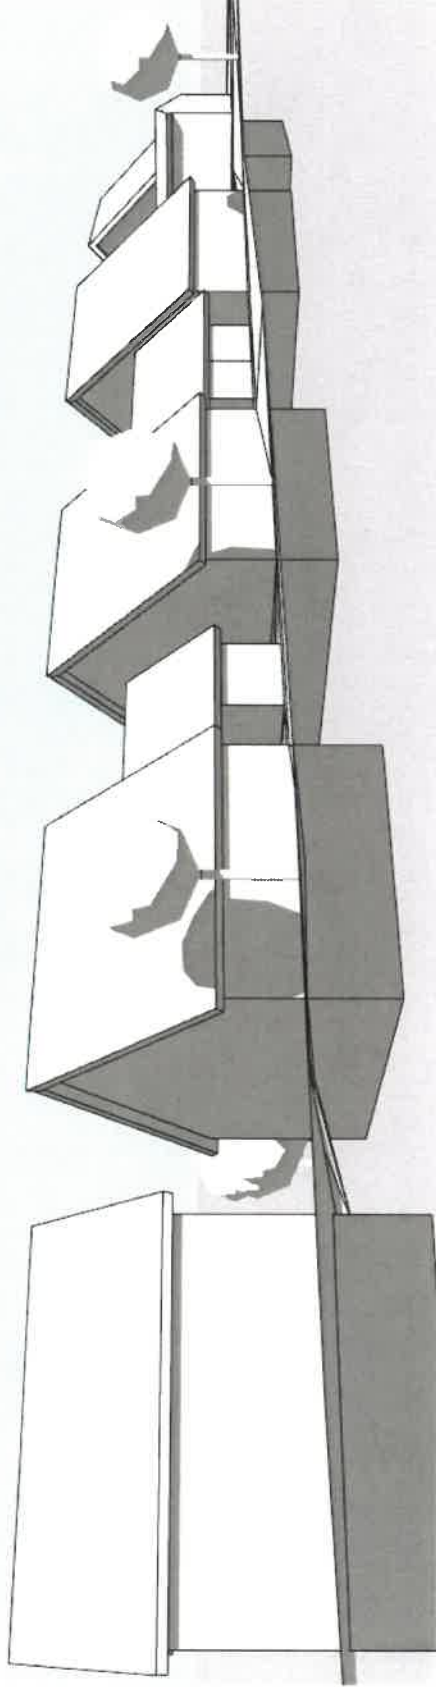


Blick von Südosten

Haus Nr. 41

Haus Nr. 39

Haus Nr. 37

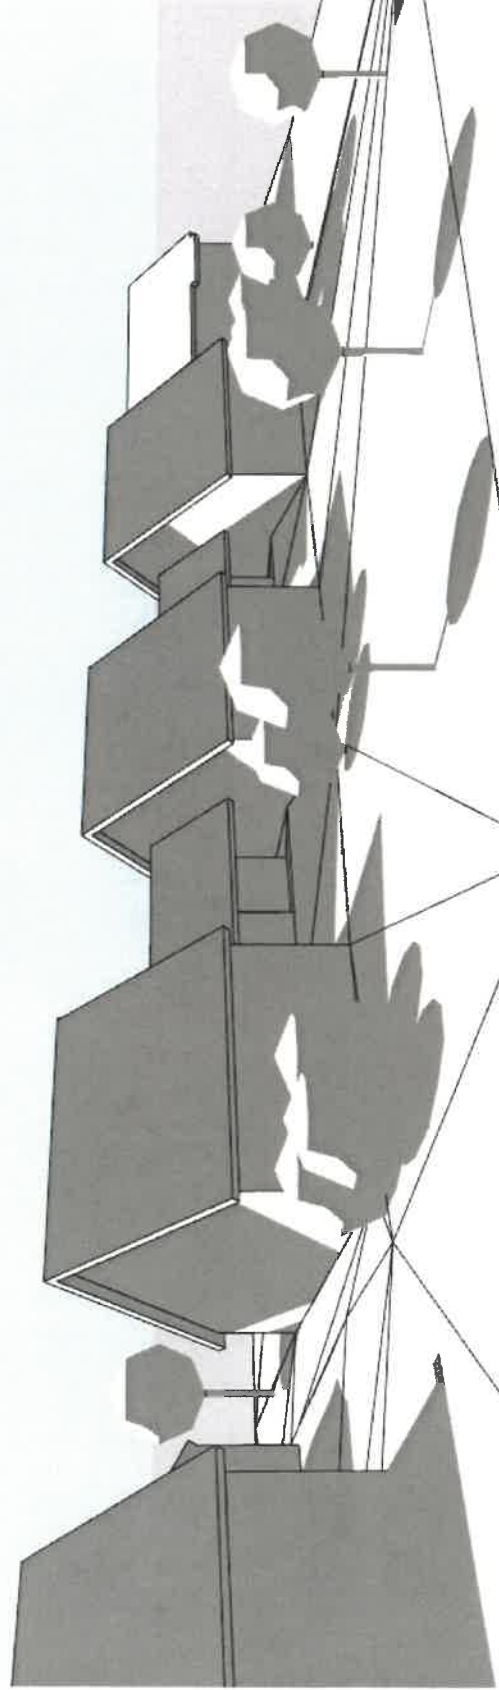

Blick von Nordwesten

BAUVORANFRAGE

PROJEKT

BEBAUUNG
FLURSTÜCKE1135/2.3
Beilsbachstraße
71540 Murrhardt

BAUHERR

Glatthaar-gge-GmbH
Joachim-Glatthaarplatz 1
78713 Schramberg-Waldmössingen

Darstellung:

ANSICHTEN