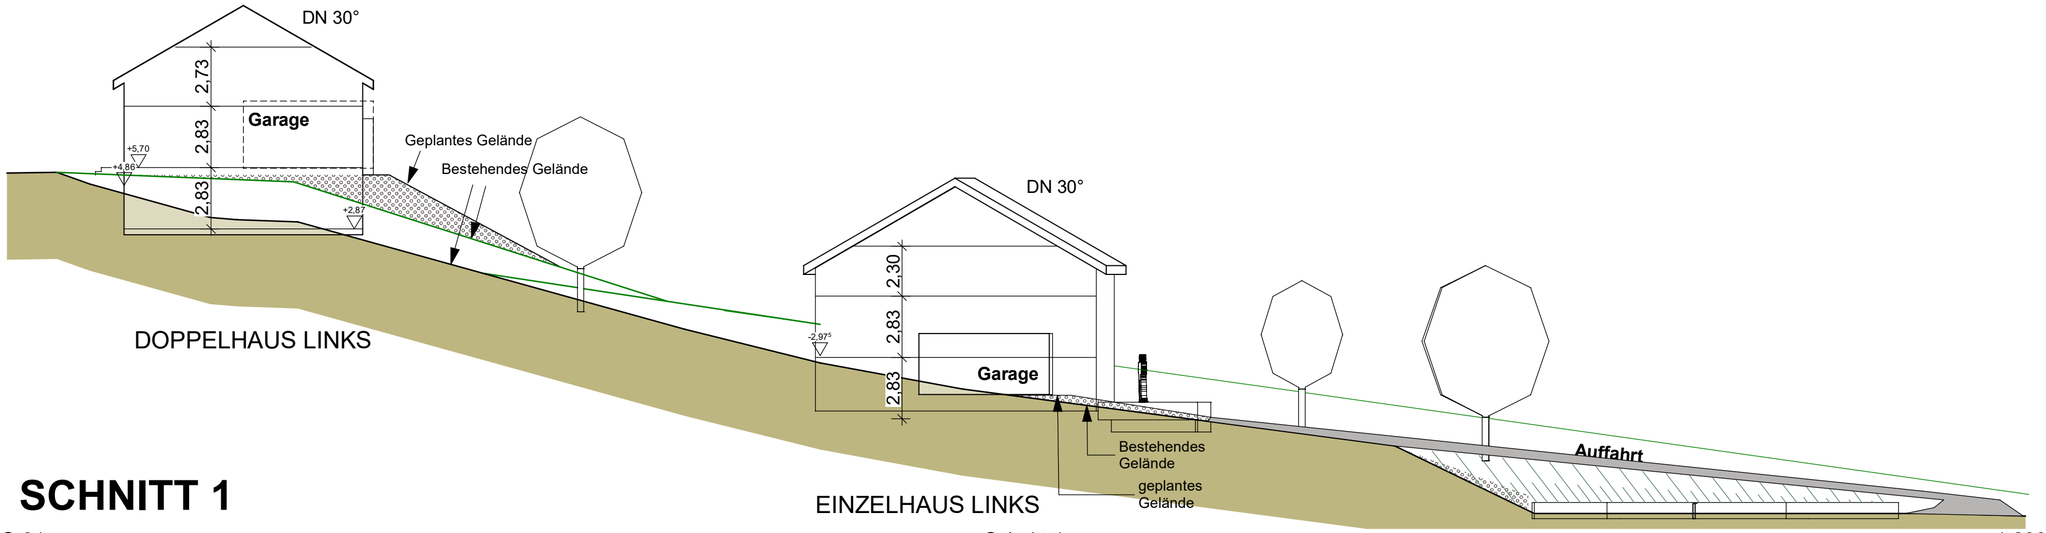

SCHNITT 1

S-01 Schnitt 1 1:200

PERSPEKTIVE

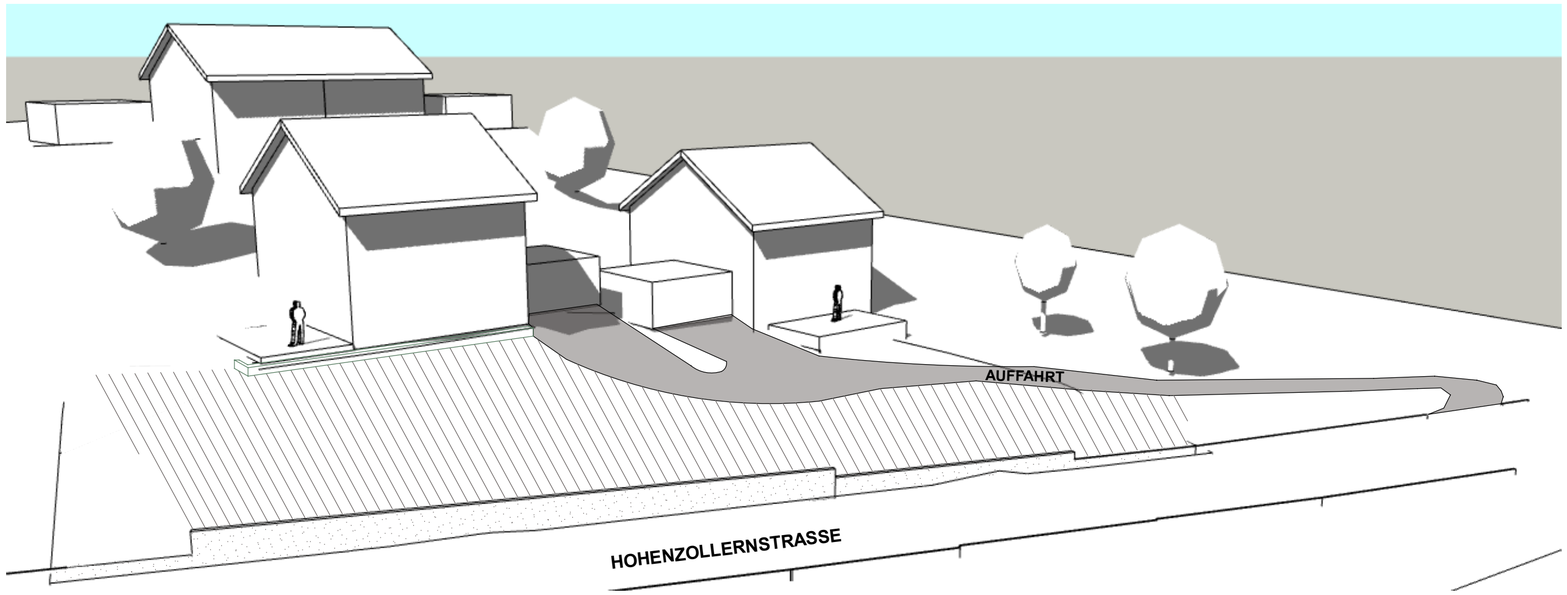

SCHNITT 2

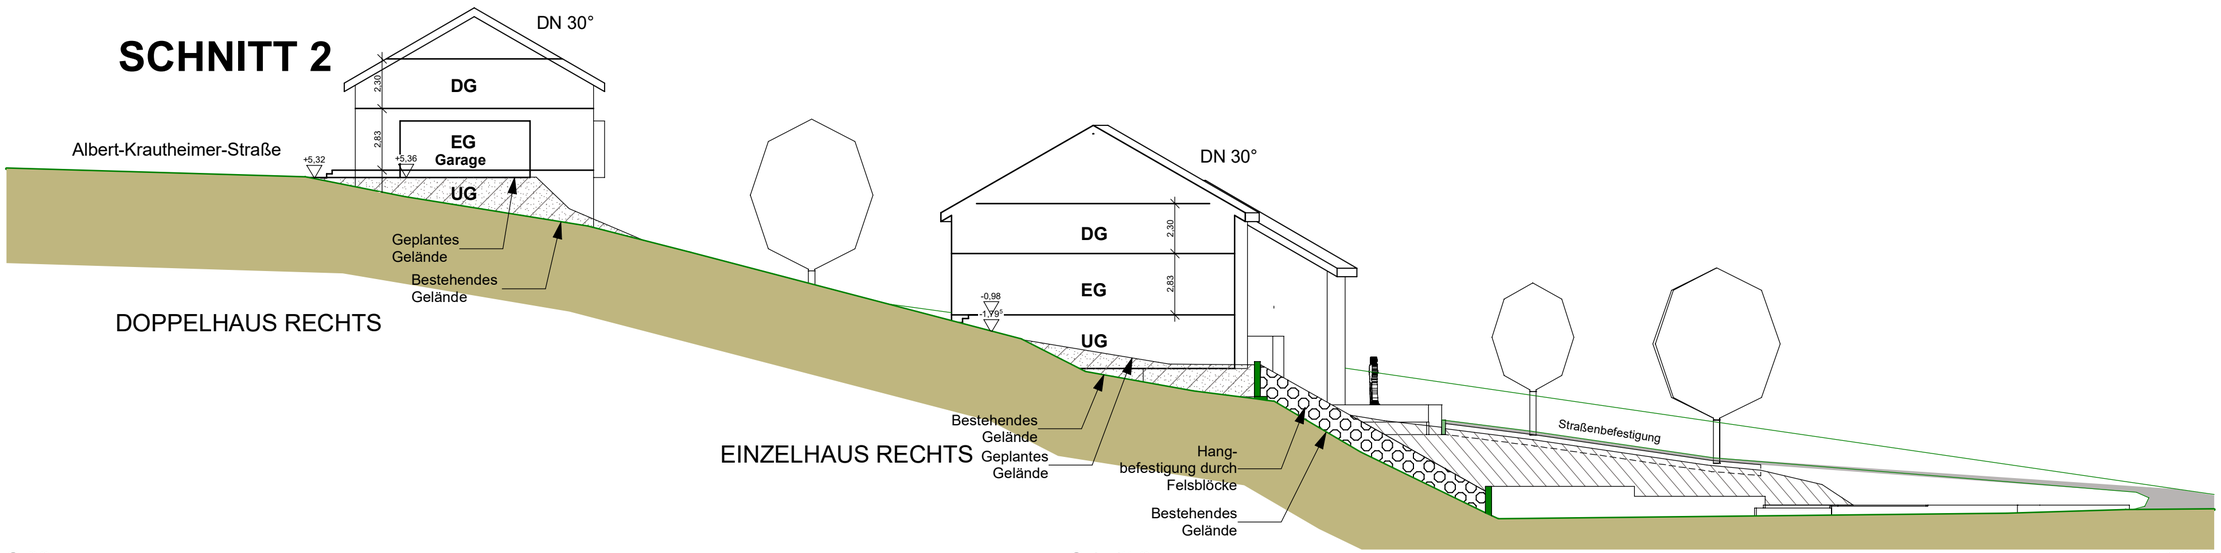

S-02 Schnitt 2 1:200

BAUVORANFRAGE

BAUVORHABEN
Wohnbebauung mit Doppel- und Einzelhäusern in

Albert-Krautheimer-Straße
Igelswieser Straße
88605 Messkirch

BAUHERR
Maßnahmenträger
glatthaar-grundstücksentwicklungs-gmbh
Joachim-Glatthaarplatz 1
78713 Schramberg-Waldmössingen

Darstellung:
SCHNITTE
PERSPEKTIVE
M 1 : 200

Anerkannt, den .....

Der Bauherr .....

Der Architekt .....